



PISO 2 - APART. 2A

**Fracção M - T2** (inclui um lugar de estacionamento privado - L 20)

Área de Construção:

**93.90 m<sup>2</sup> \***

|                                |                      |                                     |                      |
|--------------------------------|----------------------|-------------------------------------|----------------------|
| <b>01</b> Hall de Entrada      | 07.95 m <sup>2</sup> | <b>06</b> Inst. Sanitária Privativa | 05.80 m <sup>2</sup> |
| <b>02</b> Cozinha              | 06.50 m <sup>2</sup> | <b>07</b> Quarto                    | 14.65 m <sup>2</sup> |
| <b>03</b> Sala                 | 17.90 m <sup>2</sup> | <b>08</b> Terraço/Varanda           | 14.70 m <sup>2</sup> |
| <b>04</b> Instalação Sanitária | 02.95 m <sup>2</sup> | <b>09</b> Terraço/Varanda           | 17.85 m <sup>2</sup> |
| <b>05</b> Quarto               | 18.50 m <sup>2</sup> |                                     |                      |

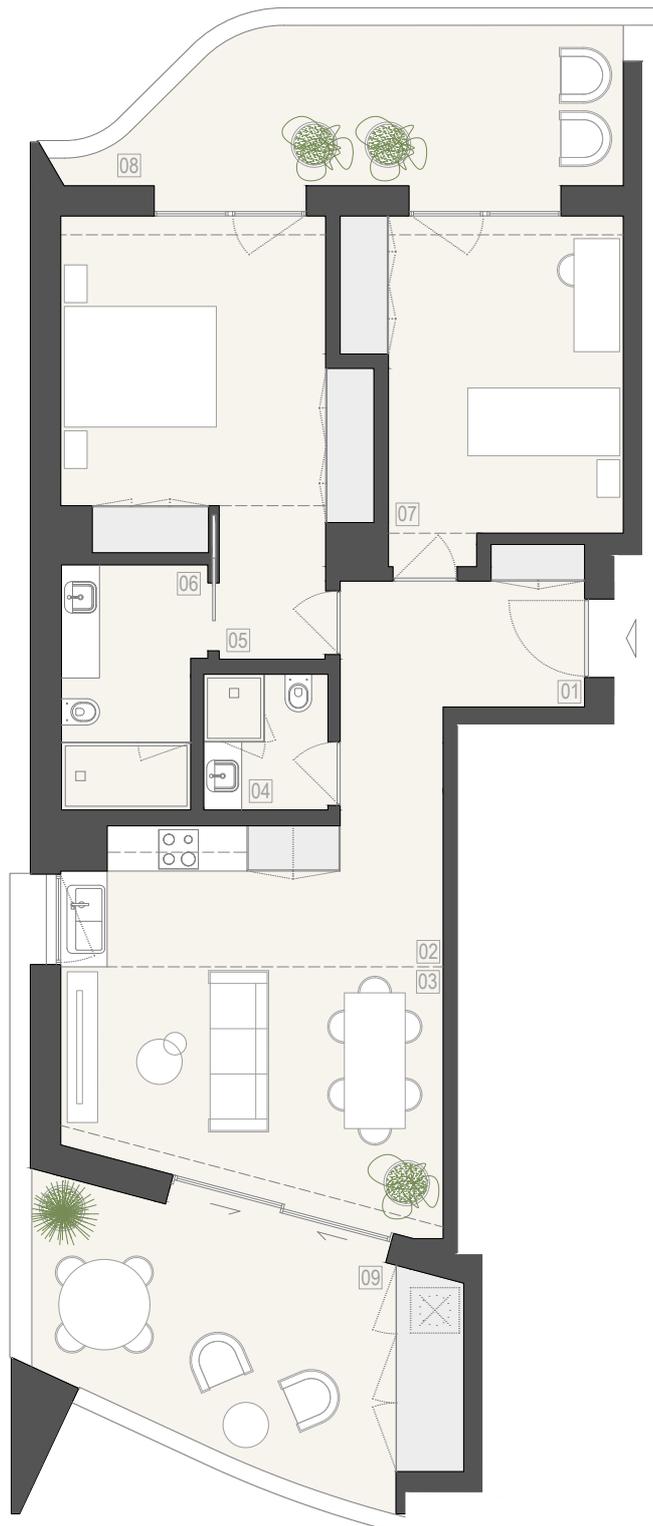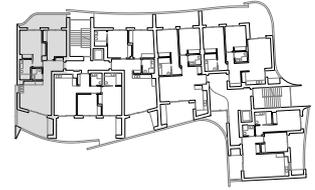

\* Esta área não inclui varandas e/ou terraços e está sujeita a confirmação.